


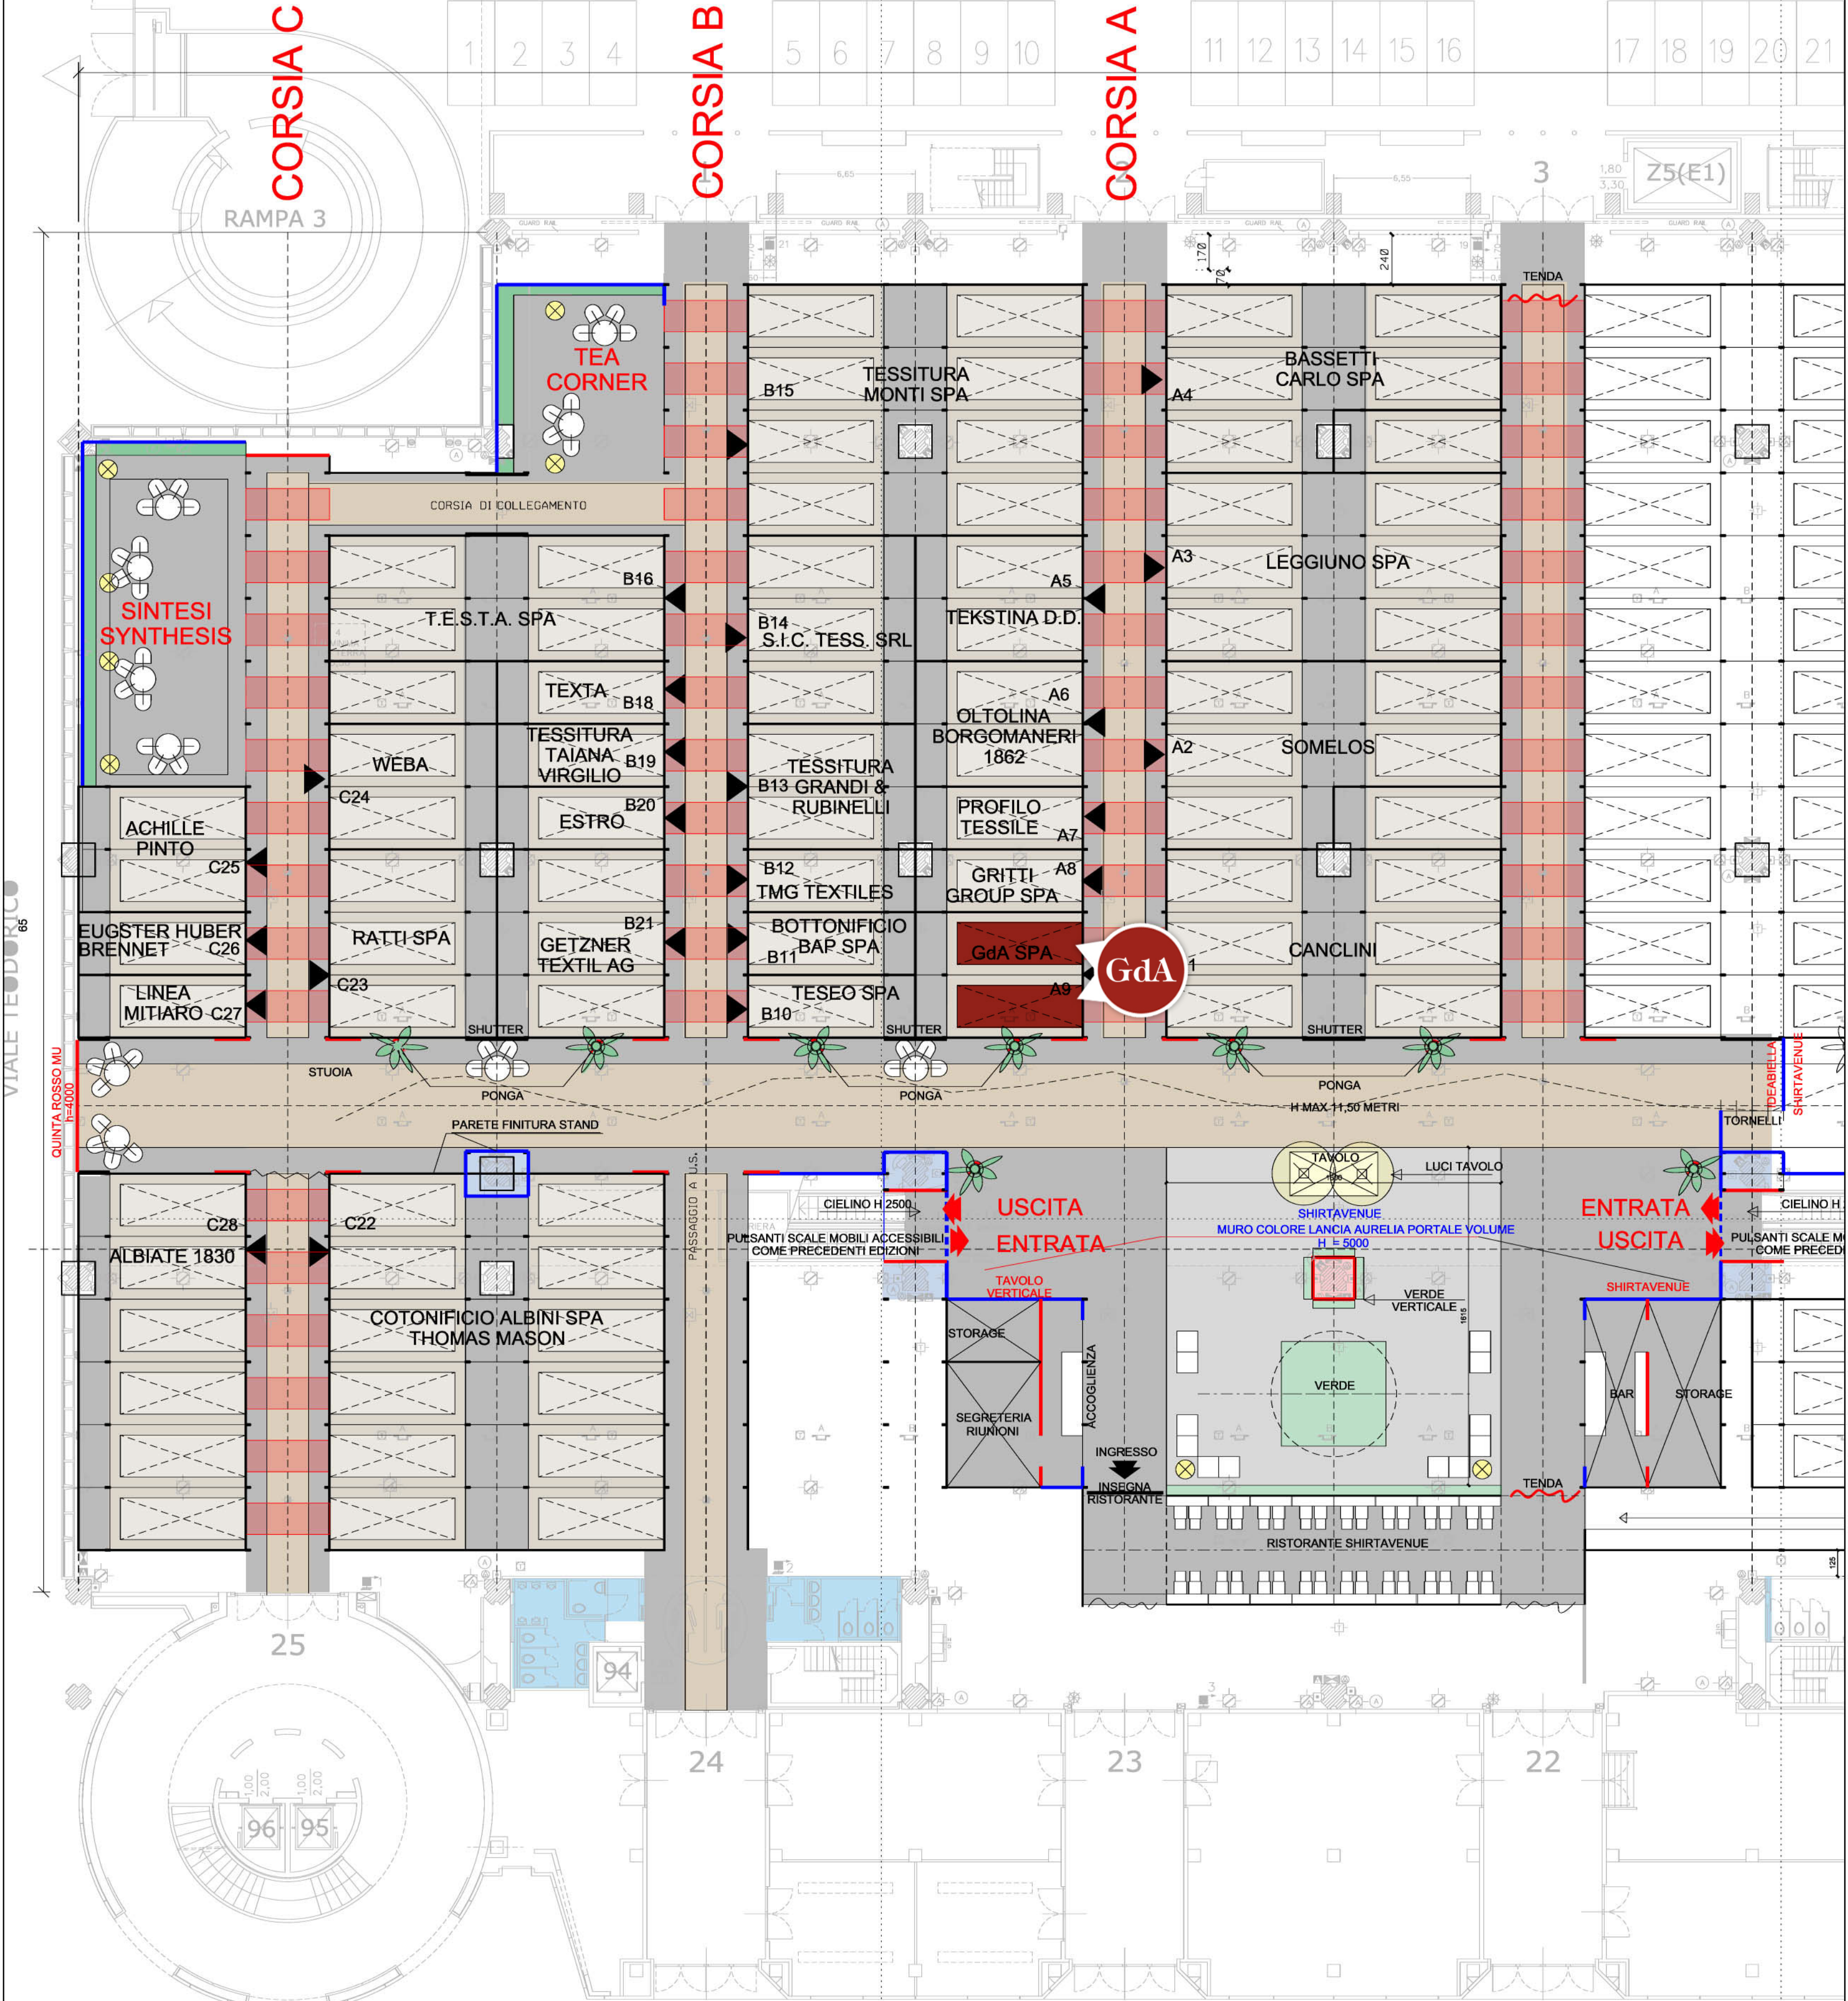

Nr.: 96(B3) PORTA TEODORICO 11
portata kg.: 1.525
fermate: 1°, galleria, terrazzo
dimensioni cabina:
Larghezza mt.: 1,65
Lunghezza mt.: 1,95
Altezza mt.: 2,10

Nr.: 94(A1)
portata kg.: 1.525
fermate: 1°, galleria, 2°
dimensioni cabina:
Larghezza mt.: 1,75
Lunghezza mt.: 1,75
Altezza mt.: 2,10

Nr.: 93
portata kg.: 1.52
fermate: 1°, galleria
dimensioni cabina:
Larghezza mt.: 1,
Lunghezza mt.: 1,
Altezza mt.: 2

XXI

AGGIORNAMENTO DEL 25 GIUGNO 2015
- SHIRTAVENTUE -

**VENTUNESIMA EDIZIONE
MILANOUNICA**

IDEABIELLA E SHIRTAVENTUE - PORTELLO - PAD. 3 - SCALA 1:200